


Straßenquerschnitt Schnitt A - A

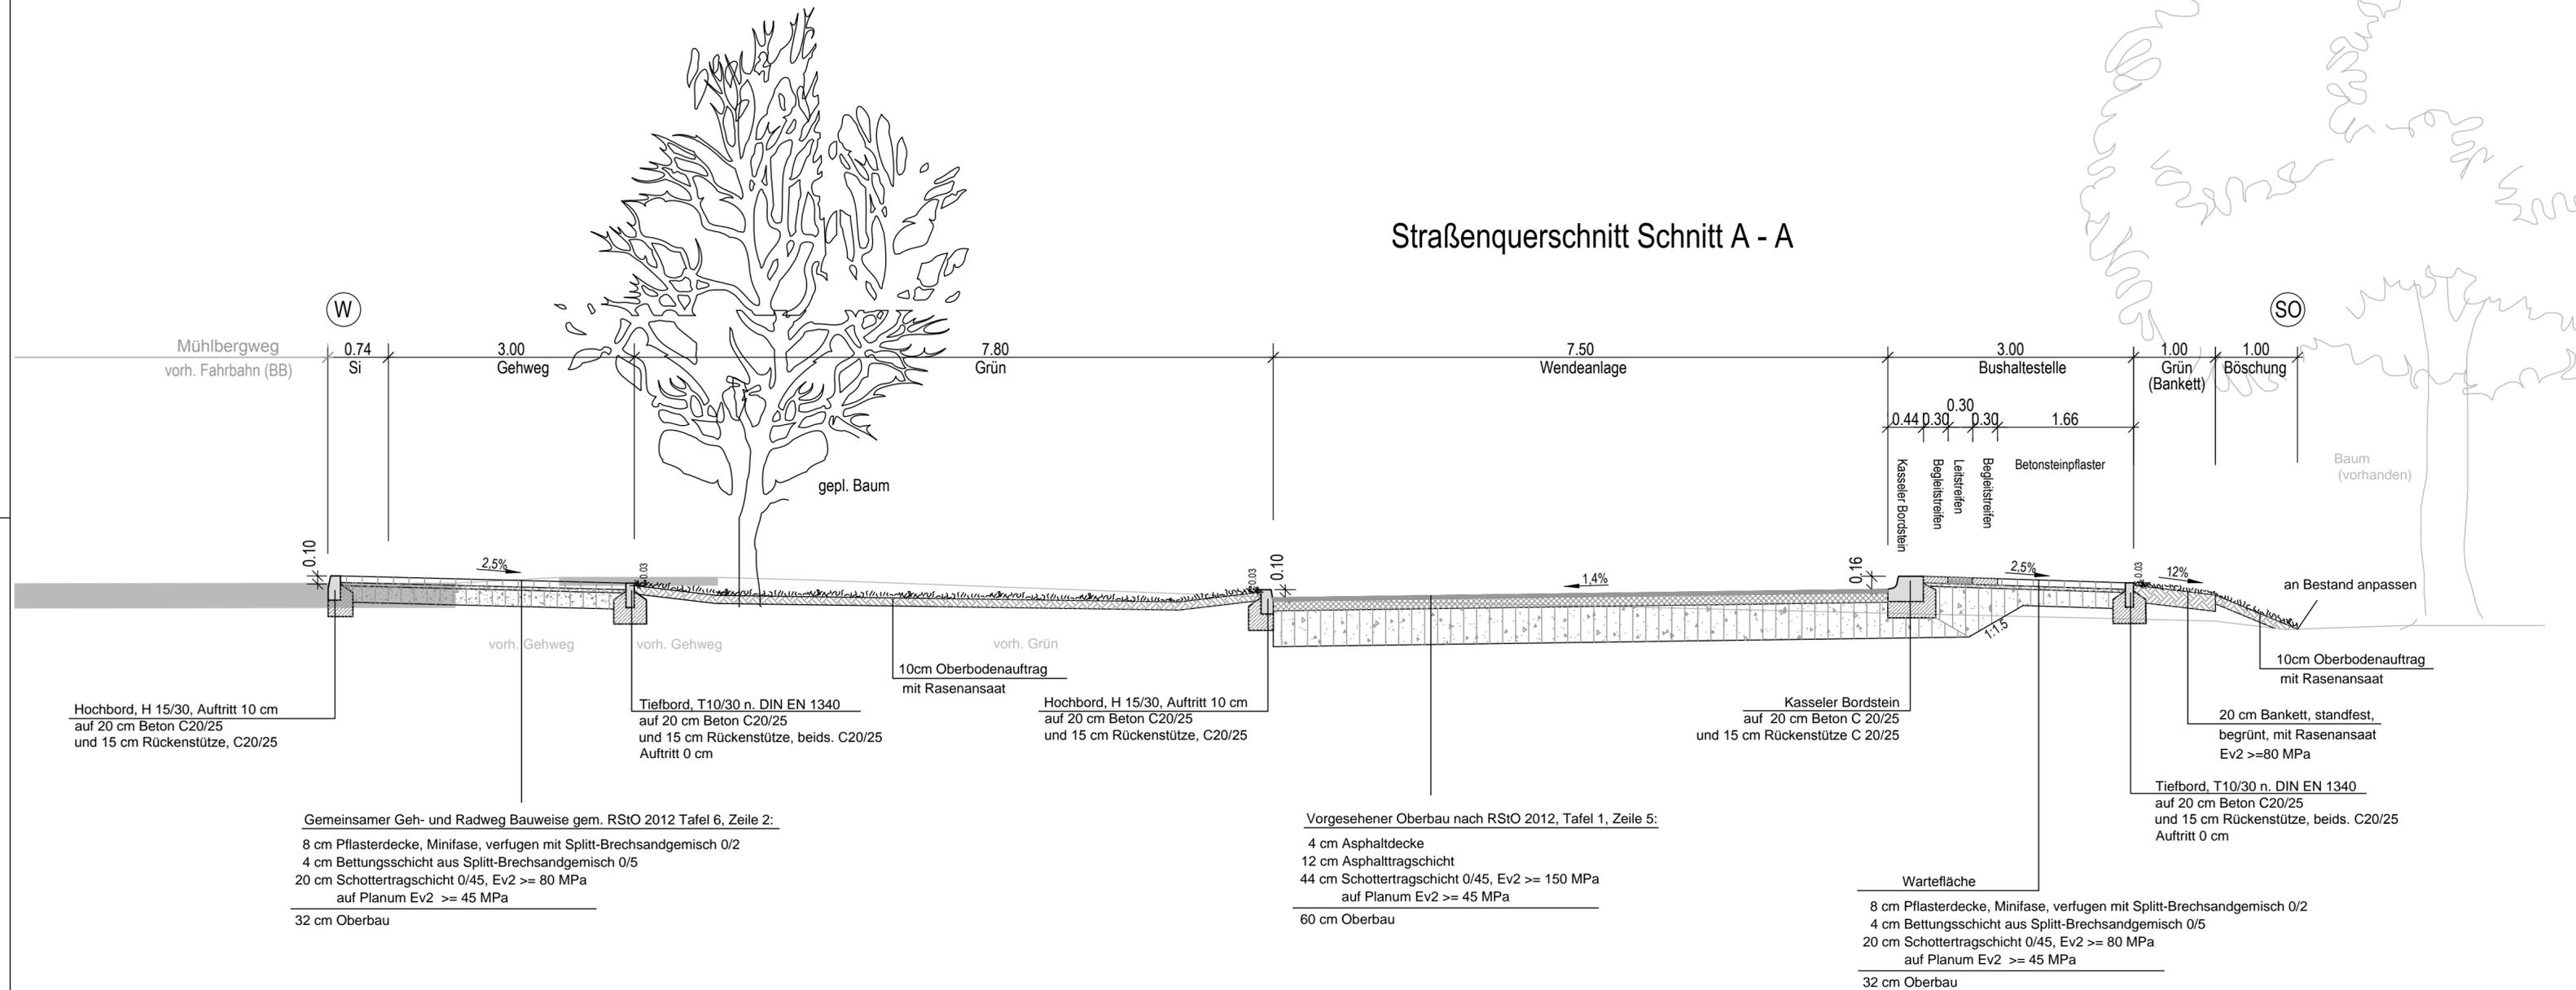

Entwurfsbearbeitung:		Projekt-Nr.:	
Ingenieurbüro KISTERS GmbH <small>Neustädter Platz 12, 03046 Cottbus Tel. 0355 / 784 264 30 Internet: www.ib-kisters.de Fax. 0355 / 784 274 11 E-mail: info@ib-kisters.de</small>		Datum	Zeichen
Bearb.:	31.08.21	Wu	<i>Kisters</i>
Gez.:	31.08.21	He	
Gepr.:	31.08.21	Wu	<i>Kisters</i>
Geändert:		Datum	Geprüft
a			
b			
c			
d			
e			
Auftraggeber, Bauherr:		Unterlage: 14	
Stadt Lübben (Spreewald) Fachbereich III - Bauwesen		Blatt-Nr.: 1 von 4	
Straßenklasse und Nr.:		entfällt	
Streckenbezeichnung:		entfällt	
Gemarkung:		Lübben	
Baumaßnahme/Bauwerk:		Lübben (Spreewald), OT Neuendorf	
Planungsleistungen für Maßnahmen in Neuendorf - Vergabe Nr: BV/1 -2021		Datum	Zeichen
Buswendestelle und Schulwegsicherung		Bearb.:	
ASB-Nr.:		Gepr.:	
Plandarstellung:		Höhenbezug: DHHN 2016	
Straßenquerschnitt (Schnitt A - A)		Lagebezug: ETRS 89	
ENTWURFSPLANUNG		Maßstab: 1:50	
Aufgestellt:			
Datum:		Genehmigt:	
Gesehen:		Datum:	
Datum:			