


Straßenquerschnitt Schnitt D - D

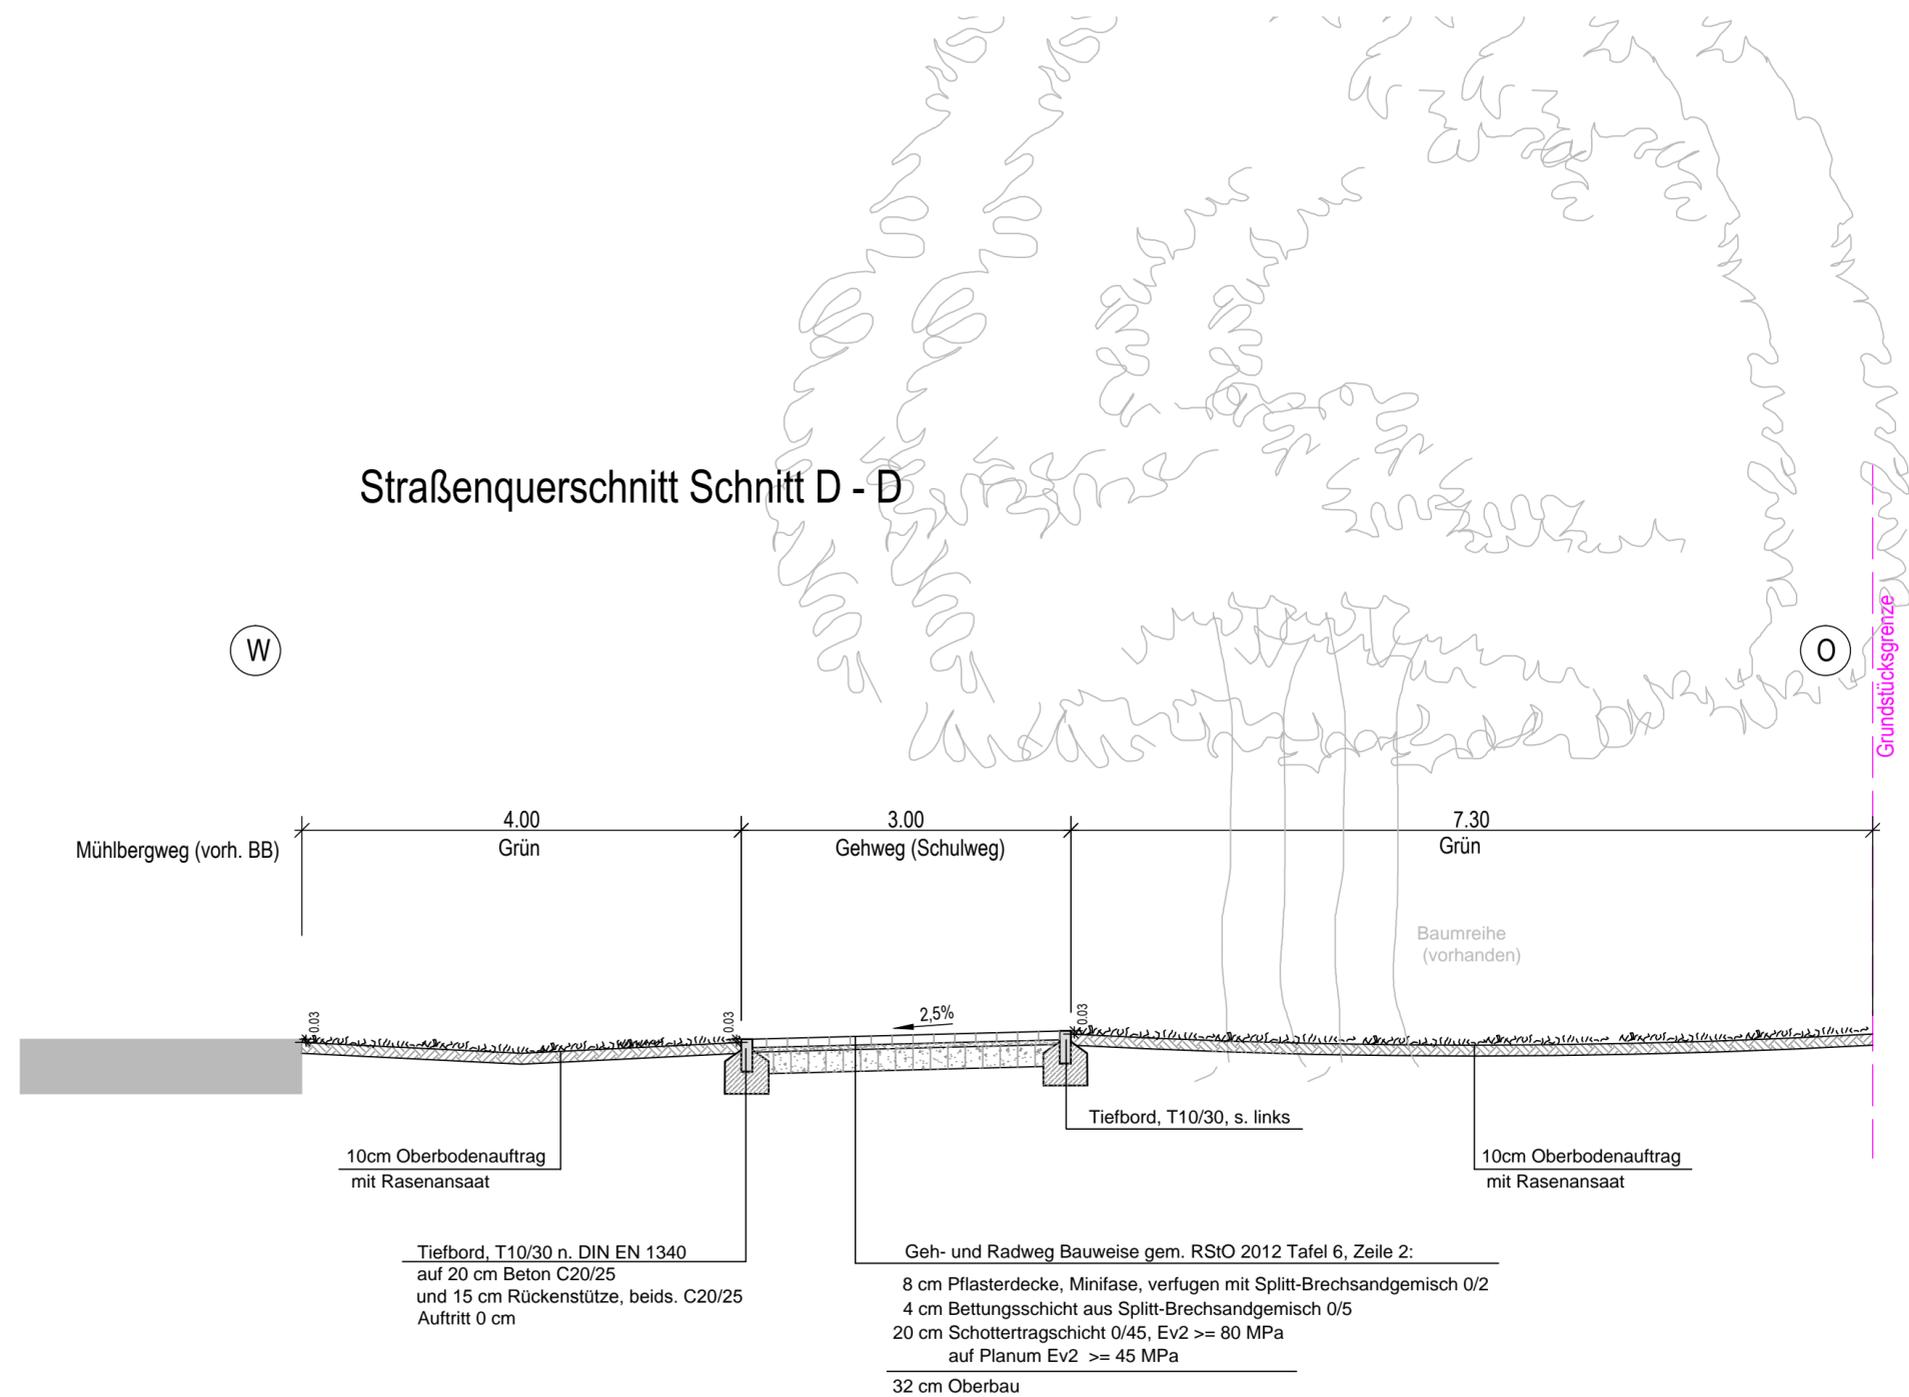

Entwurfsbearbeitung:		Projekt-Nr.:		
Ingenieurbüro KISTERS GmbH <small>Neustädter Platz 12, 03046 Cottbus Tel. 0355 / 784 264 30 Internet: www.ib-kisters.de Fax. 0355 / 784 274 11 E-mail: info@ib-kisters.de</small>			Datum	Zeichen
	Bearb.:	01.09.2021	Wu	<i>Wu</i>
	Gez.:	01.09.2021	He	
	Gepr.:	01.09.2021	Wu	<i>Wu</i>
Geändert:		Datum	Gez.	Geprüft
a				
b				
c				
d				
e				
Auftraggeber, Bauherr:		Unterlage:		14
Stadt Lübben (Spreewald) Fachbereich III - Bauwesen		Blatt-Nr.:		4 von 4
Straßenklasse und Nr.:		entfällt		Ausfertigungs-Nr.:
Streckenbezeichnung:		entfällt		
Gemarkung:		Lübben		
Baumaßnahme/Bauwerk:		Lübben (Spreewald), OT Neuendorf		Datum
Planungsleistungen für Maßnahmen in Neuendorf - Vergabe Nr: BV/1 -2021		Bearb.:		Zeichen
Buswendestelle und Schulwegsicherung		Gepr.:		
ASB-Nr.:				
Plandarstellung:		Höhenbezug: DHHN 2016		
<h2 style="text-align: center;">Straßenquerschnitt (Schnitt D - D)</h2> <h3 style="text-align: center;">ENTWURFSPLANUNG</h3>		Lagebezug: ETRS 89		
Maßstab:		1:50		
Aufgestellt:				
Datum:				
Gesehen:		Genehmigt:		
Datum:		Datum:		