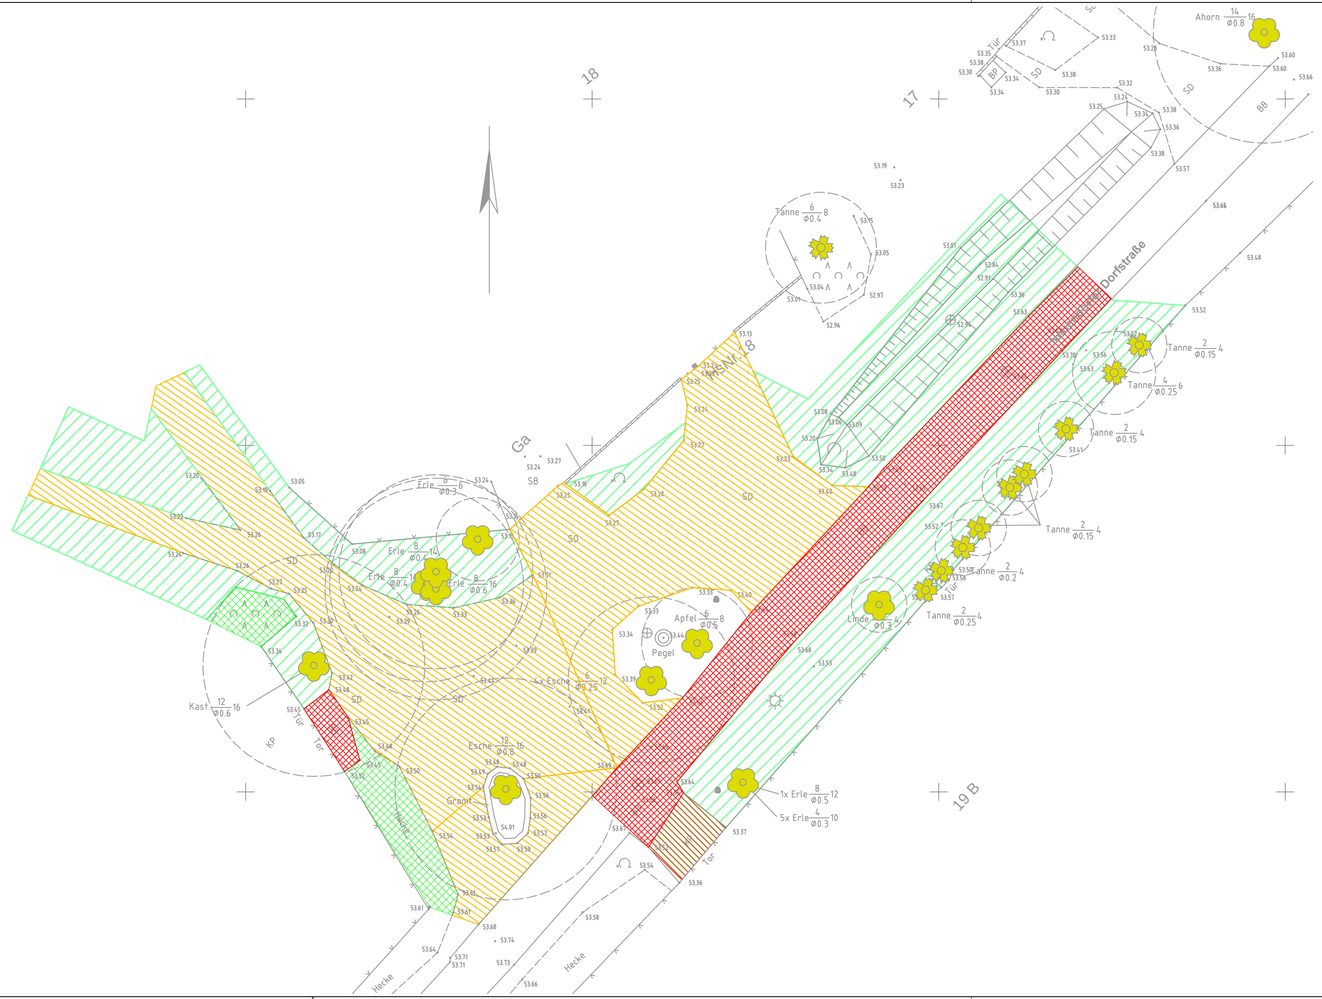

ZEICHENERKLÄRUNG

- Abbruch Asphalt (BB)
- Abbruch Pflaster (BP oder KP)
- Abbruch Ortbeton (SB)
- Abbruch Schotter- bzw. Sanddecke (SD)
- Abbruch Rasen- bzw. Wiesenflächen
- Abbruch bzw. Einkürzen von Strauchflächen

Entwurfsbearbeitung:

Ingenieurbüro KISTERS GmbH
Neustädter Platz 12, 03046 Cottbus
Tel. 0355 / 784 264 30 Internet: www.ib-kisters.de
Fax. 0355 / 784 274 11 E-mail: info@ib-kisters.de

Projekt-Nr.:		
	Datum	Zeichen
Bearb.:	25.06.21	Wu
Gez.:	25.06.21	He
Gepr.:	25.06.21	Wu

Geändert:		Datum	Gez.	Geprüft
a				
b				
c				
d				
e				

Auftraggeber, Bauherr:

Stadt Lübben (Spreewald)
Fachbereich III - Bauwesen

Straßenklasse und Nr.: entfällt

Streckenbezeichnung: entfällt

Gemarkung: Neuendorf (L)

Unterlage: 16

Blatt-Nr.: 1 von 4

Ausfertigungs-Nr.:

Baumaßnahme/Bauwerk: Lübben (Spreewald), OT Neuendorf

Planungsleistungen für Maßnahmen in Neuendorf - Vergabe Nr: BV/1 -2021

Buswendestelle und Schulwegsicherung

	Datum	Zeichen
Bearb.:		
Gepr.:		
ASB-Nr.:		

Plandarstellung:

Abbruchplan - Wendeanlage Haus 18 und 19

ENTWURFSPLANUNG

Höhenbezug: DHHN 2016
Lagebezug: ETRS 89

Maßstab: 1:250

Aufgestellt:

Datum:

Gesehen:

Datum:

Genehmigt:

Datum:

G:\AG-Stadt-Lübben\NEUENDORF - Buswendeschleife und Schulwegsicherung\Z-Karte\Lübben - ND - Lageplan.dwg