



Wendeanlage Haus Nr. 18 und 19

Wendeanlage Haus Nr. 1

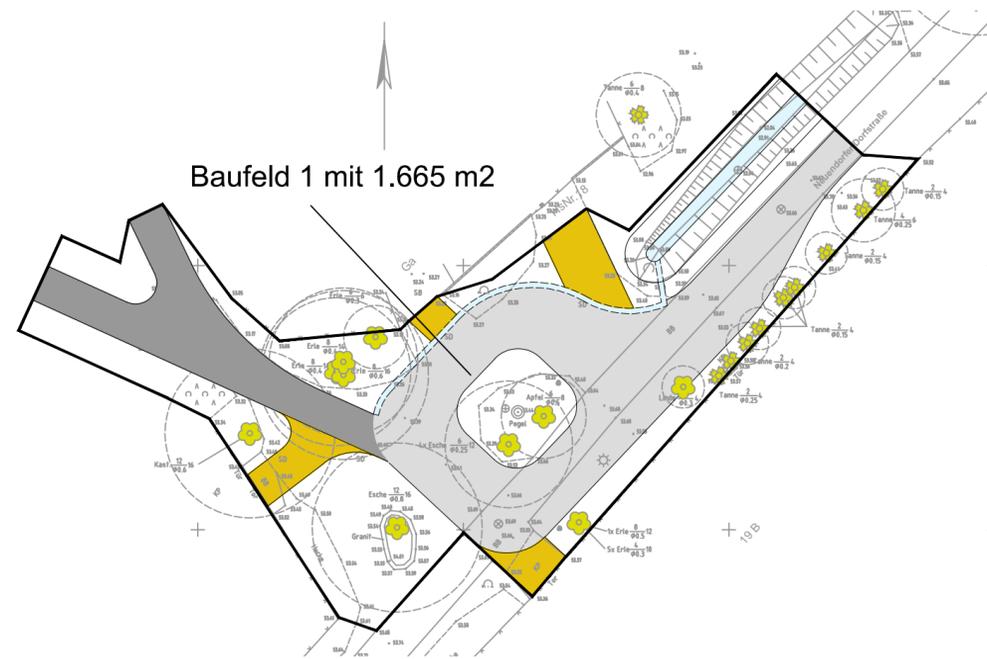

- ZEICHENERKLÄRUNG**
- Baufeldgrenze
 - gepl. Fahrbahn (Asphalt)
 - gepl. Weg (Asphalt oder wassergebundene Decke)
 - gepl. Zufahrt (Betonsteinpflaster)
 - gepl. Sicherheitsstreifen (Betonsteinpflaster)
 - gepl. Versickerungsmulde bzw. Betonsteinmulde am Fahrbahnrand

Buswendestelle und Schulwegsicherung

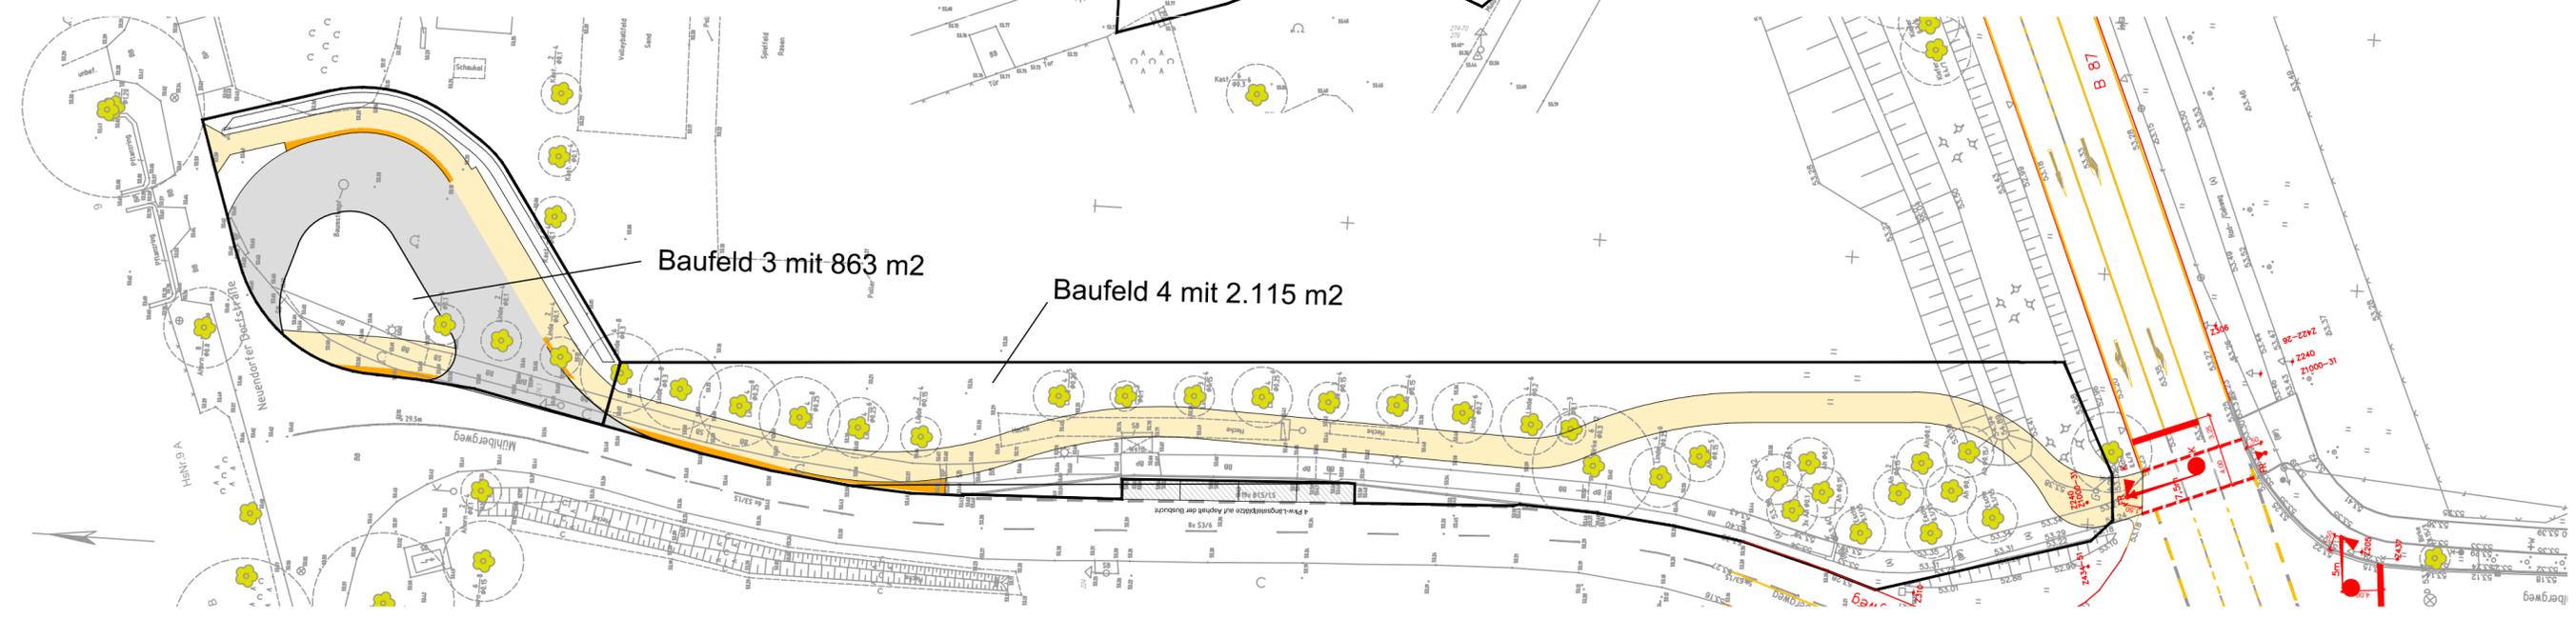

Entwurfsbearbeitung:		Projekt-Nr.:									
Ingenieurbüro KISTERS GmbH Neustädter Platz 12, 03046 Cottbus Tel. 0355 / 784 264 30 Internet: www.ib-kisters.de Fax: 0355 / 784 274 11 E-mail: info@ib-kisters.de	Geändert:		<table border="1"> <tr> <th>Datum</th> <th>Zeichen</th> </tr> <tr> <td>Bearb.: 17.09.21</td> <td>Wu <i>Wu</i></td> </tr> <tr> <td>Gez.: 17.09.21</td> <td>He</td> </tr> <tr> <td>Gepr.: 17.09.21</td> <td>Wu <i>Wu</i></td> </tr> </table>	Datum	Zeichen	Bearb.: 17.09.21	Wu <i>Wu</i>	Gez.: 17.09.21	He	Gepr.: 17.09.21	Wu <i>Wu</i>
	Datum	Zeichen									
	Bearb.: 17.09.21	Wu <i>Wu</i>									
	Gez.: 17.09.21	He									
Gepr.: 17.09.21	Wu <i>Wu</i>										
a	nachrichtliche Übernahme der Planung LSA vom Büro STADTRAUM, vom 25.11.21	01.12.21	He								
b											
c											
d											
e											
Auftraggeber, Bauherr: Stadt Lübben (Spreewald) Fachbereich III - Bauwesen		Unterlage: 18 Blatt-Nr.: 1 von 1 Ausfertigungs-Nr.:									
Straßenklasse und Nr.: entfällt Streckenbezeichnung: entfällt Gemarkung: Neuendorf (L)		<table border="1"> <tr> <th>Datum</th> <th>Zeichen</th> </tr> <tr> <td>Bearb.:</td> <td></td> </tr> <tr> <td>Gepr.:</td> <td></td> </tr> </table> ASB-Nr.:		Datum	Zeichen	Bearb.:		Gepr.:			
Datum	Zeichen										
Bearb.:											
Gepr.:											
Baumaßnahme/Bauwerk: Lübben (Spreewald), OT Neuendorf Planungsleistungen für Maßnahmen in Neuendorf - Vergabe Nr: BV/1 -2021 Buswendestelle und Schulwegsicherung		Höhenbezug: DHHN 2016 Lagebezug: ETRS 89									
Plandarstellung: Wassertechnische Untersuchungen - Übersichtsplan ENTWURFSPLANUNG		Maßstab: 1:500									
Aufgestellt:		Genehmigt:									
Datum:		Datum:									
Gesehen:		Datum:									
Datum:		Datum:									