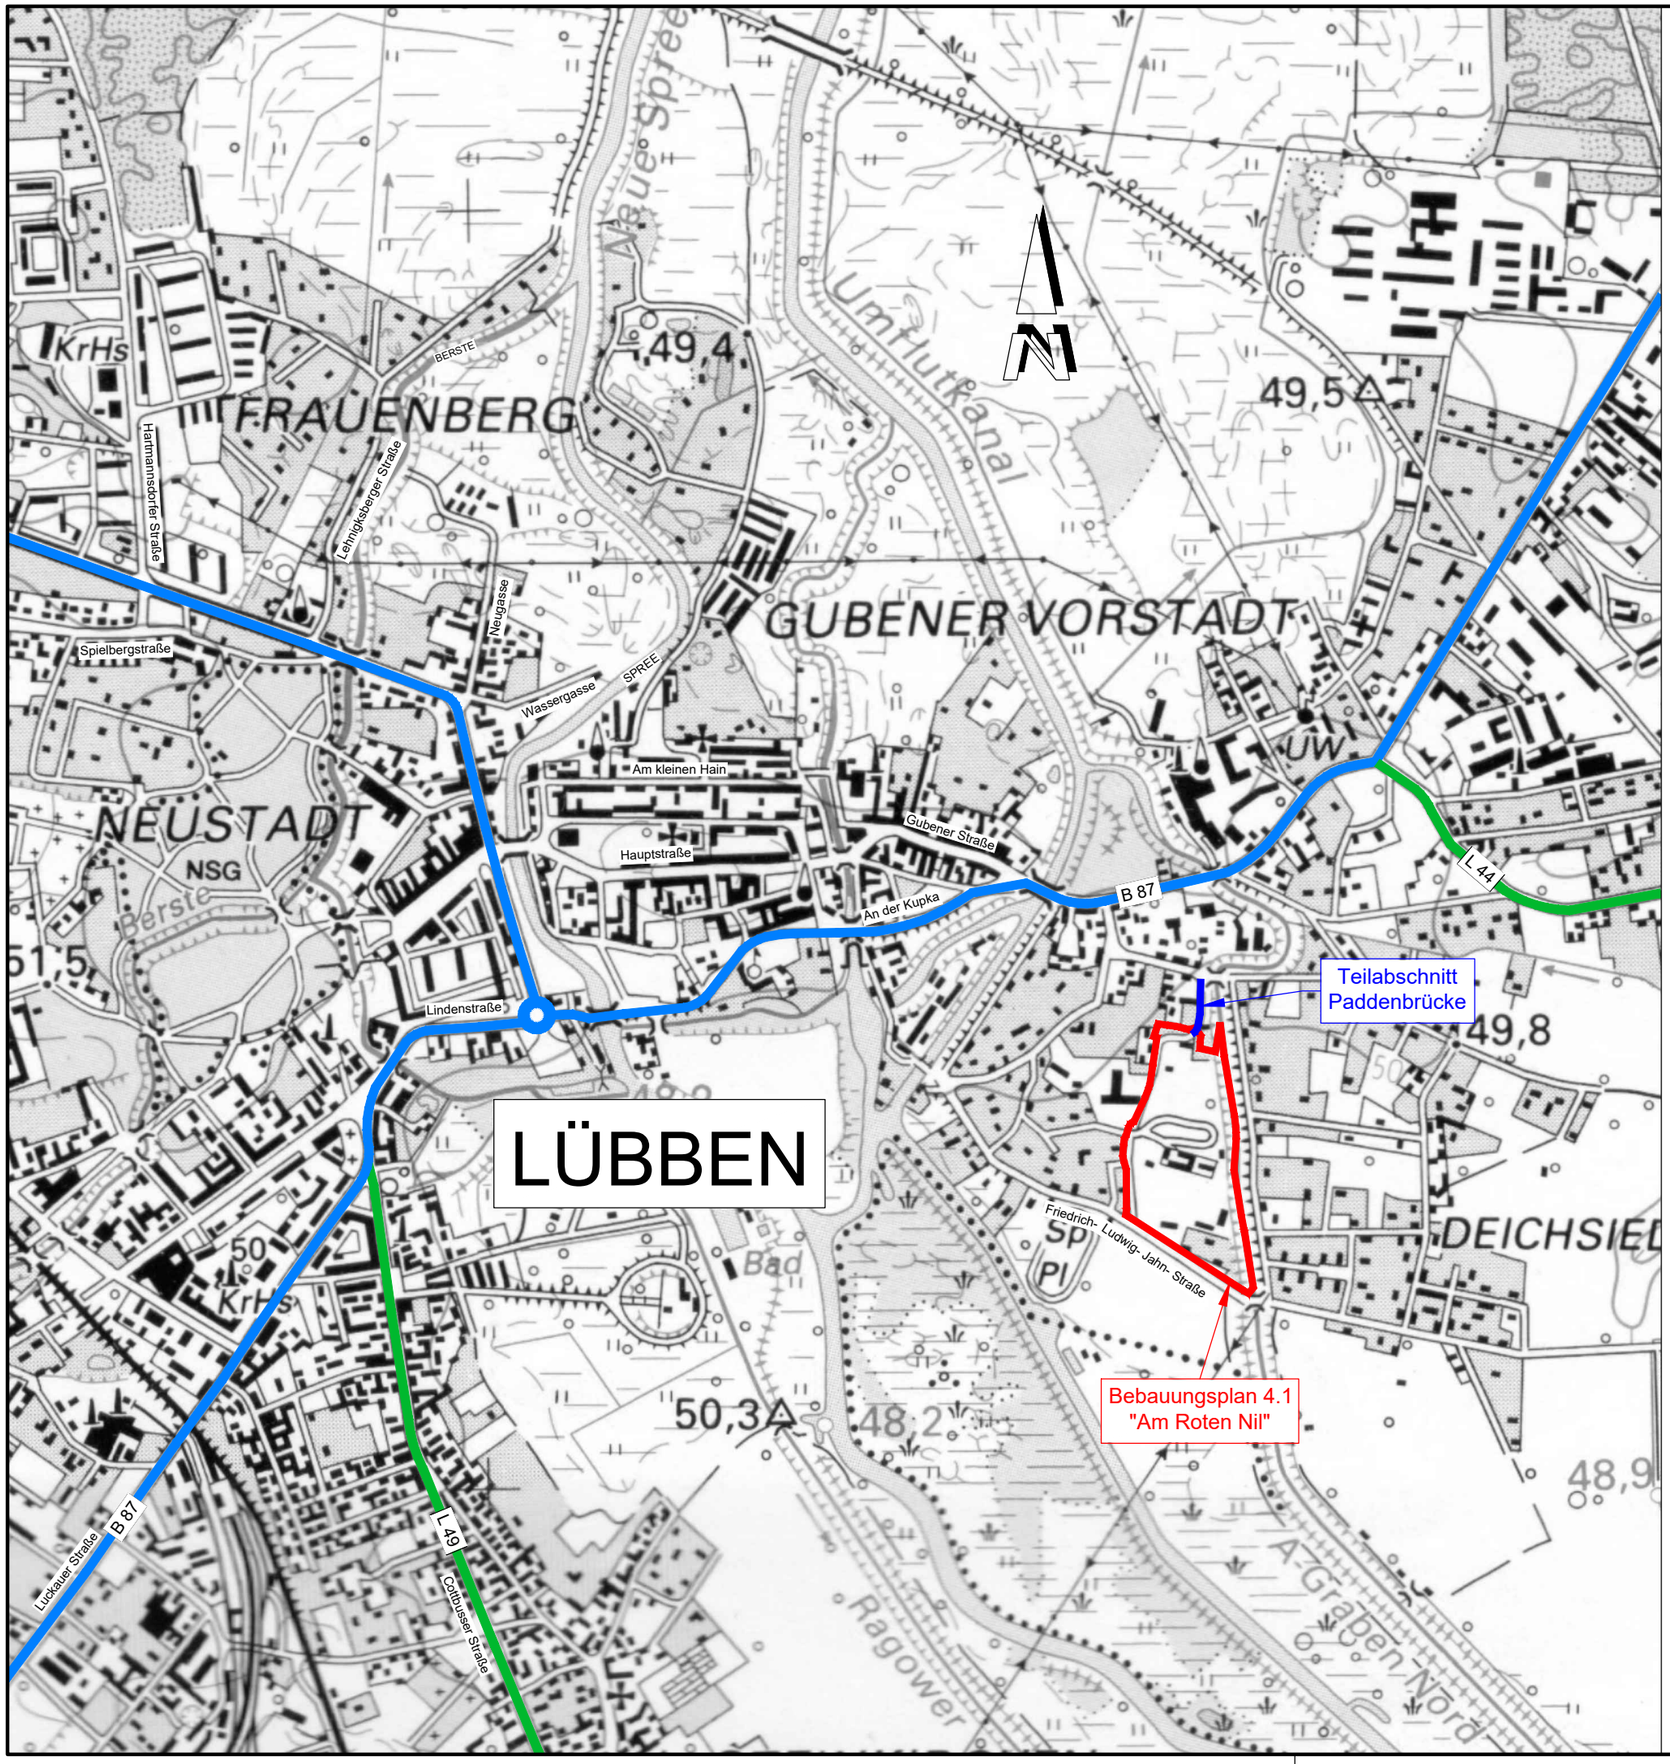

Übersicht

ohne Maßstab

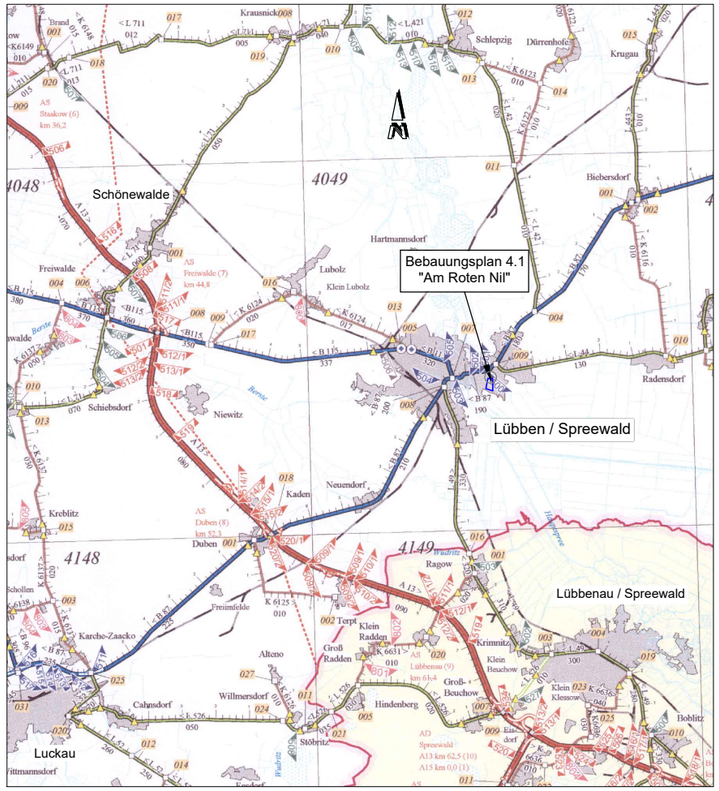

Legende:

B-Plan Geltungsbereich

Planung - Paddenbrücke

Höhenbezug: DHHN 2016 / Lagebezug: ETRS 89

Index	Datum	Name	Änderung

Plangrundlage:

Bauherr:
Stadt Lübben (Spreewald)
Landkreis Dahme - Spreewald
Fachbereich III, Tiefbau
Poststraße 5
15907 Lübben
Tel.: 03546/79-0
Fax.: 03546/79-2450

Planverfasser:
VOIGT INGENIEURE
VOIGT INGENIEURE GmbH Luckau
Am Damm 8
15926 Luckau
Tel. 03544/50 23-0
Fax. 03544/50 23-90
Luckau, den 17.07.2023

Projekt:
Stadt Lübben (Spreewald)
Erschließung des Bebauungsplanes 4.1
"Am Roten Nil" - Teilabschnitt - Paddenbrücke

Phase: Ausführungsplanung

Planart: Übersichtskarte

Gewerk: Verkehrsanlagen

Weitergabe sowie Vervielfältigung dieser Unterlage, Verwertung und Mitteilung ihres Inhaltes nicht gestattet, soweit nicht schriftlich zugestanden.

Bearbeitet	Kolkwitz	Maßstab: 1 : 10.000
Gezeichnet	Hapke	
Geprüft	Stephan	
Datum	17.07.2023	Zeichnungs-Nr: 1
Projektnummer:	245-2521	