


# Regelquerschnitt 1 - Paddenbrücke

Abschnitt mit geschlossener Entwässerung und Zufahrten

Station 0+000 bis 0+070

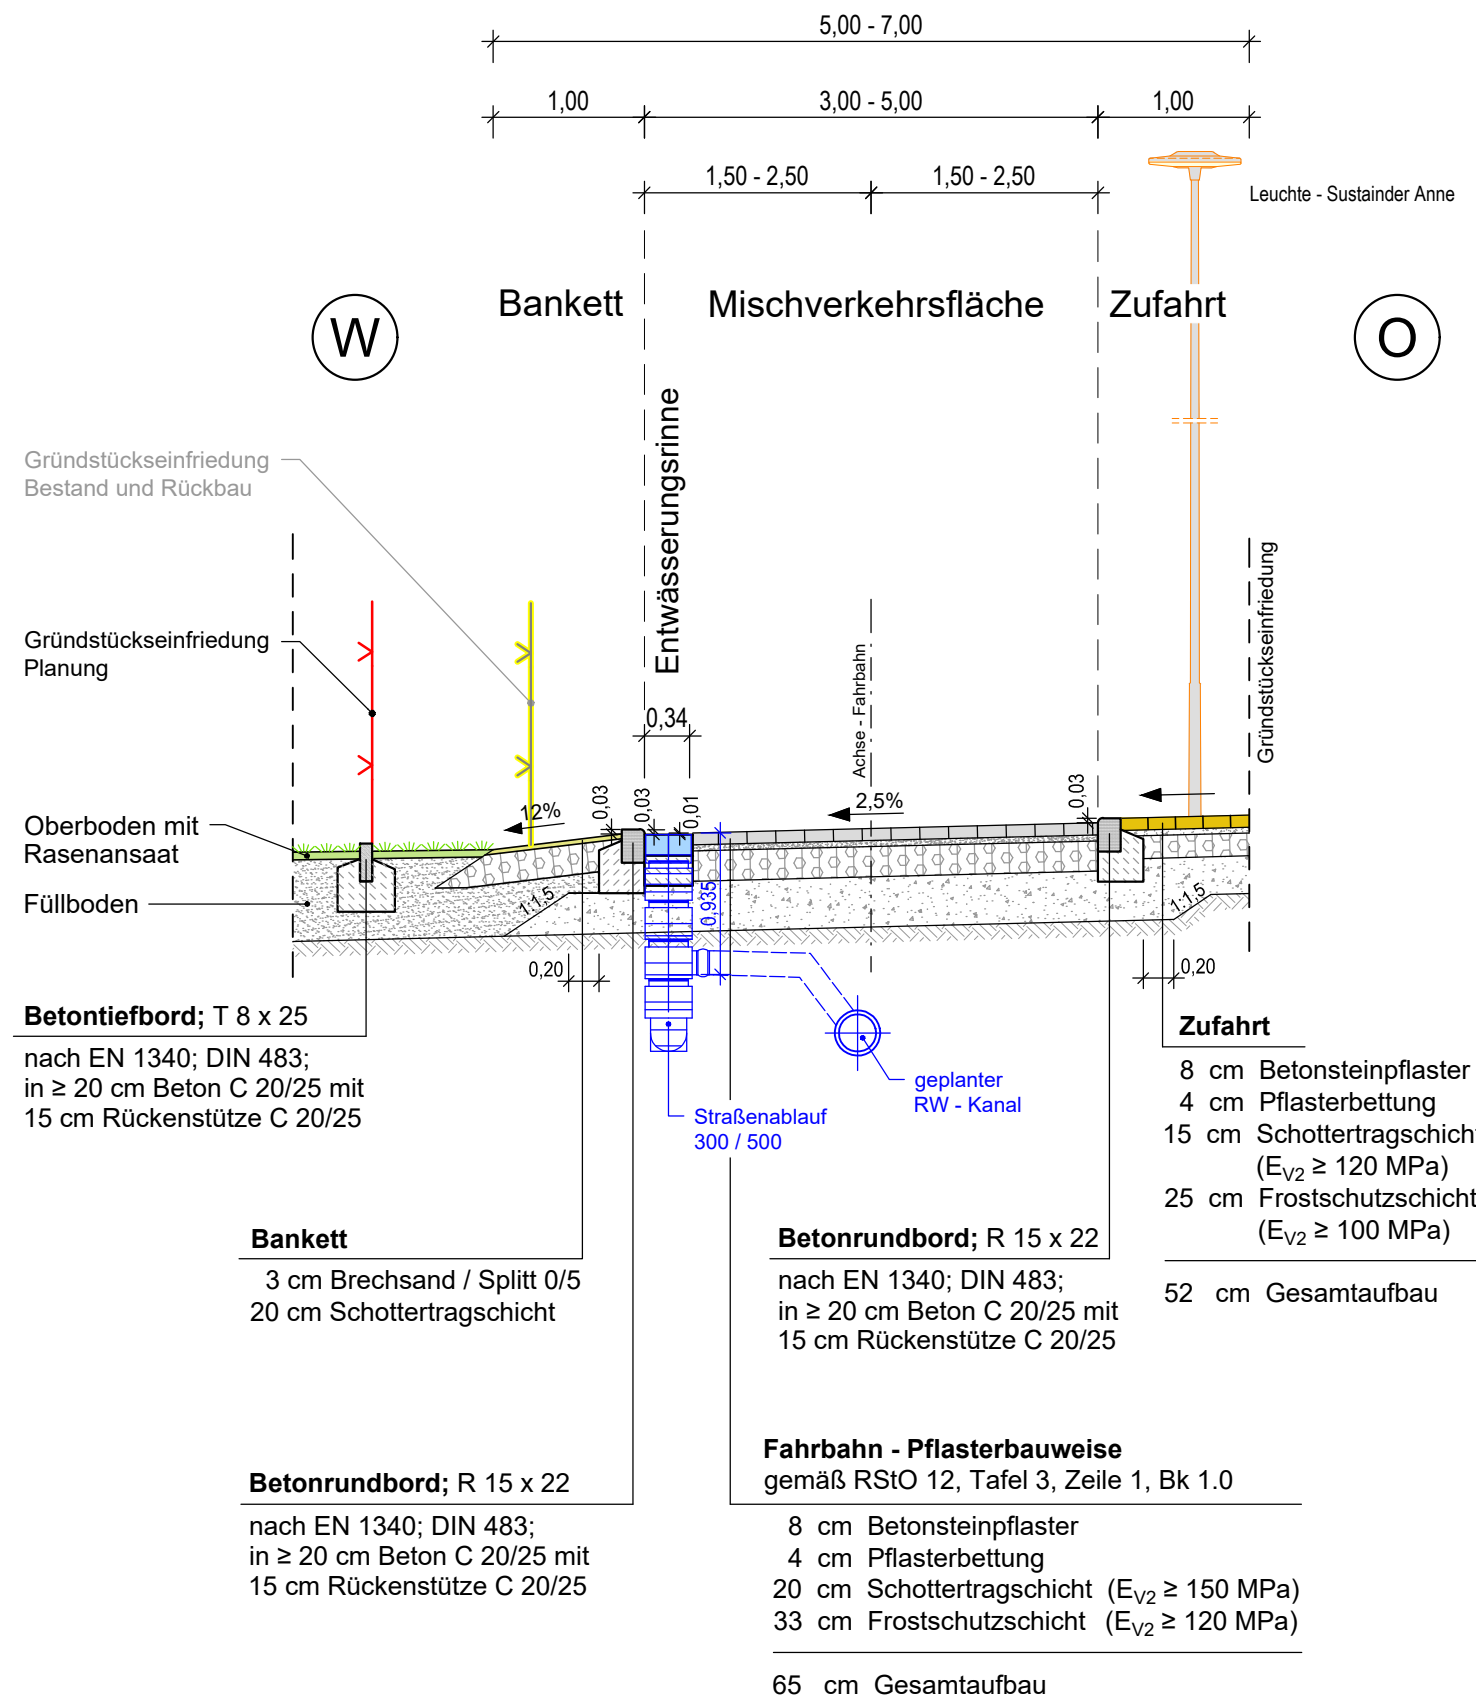

Lagebezug: ETRS 89

Höhenbezug: DHHN 2016

Index	Datum	Name	Änderung
Plangrundlage:			
Bauherr:		Planverfasser:	
Stadt Lübben (Spreewald) Landkreis Dahme - Spreewald Fachbereich III, Tiefbau Poststraße 5 15907 Lübben Tel.: 03546/79-0 Fax.: 03546/79-2450		<b>VOIGT INGENIEURE</b> VOIGT INGENIEURE GmbH Luckau Am Damm 8 15926 Luckau Tel. 03544/50 23-0 Fax. 03544/50 23-90 Luckau, den 17.07.2023	
Projekt: <b>Stadt Lübben (Spreewald)</b>			
<b>Erschließung des Bebauungsplanes 4.1</b>			
<b>"Am Roten Nil" - Teilabschnitt - Paddenbrücke</b>			
Phase:	Weitergabe sowie Vervielfältigung dieser Unterlage, Verwertung und Mitteilung ihres Inhaltes nicht gestattet, soweit nicht schriftlich zugestanden.		
Planart:	Ausführungsplanung		Maßstab: <b>1 : 50</b>
Gewerk:	Verkehrsanlagen		
Bearbeitet	Kolkwitz	Zeichnungs-Nr: <b>6.1</b>	
Gezeichnet	Hapke		
Geprüft	Stephan		
Datum	17.07.2023		
Projektnummer:	245-2521		