


Regelquerschnitt 1 - Paddenbrücke

Abschnitte mit geschlossener Entwässerung und Zufahrten

Station 0+000 bis 0+070

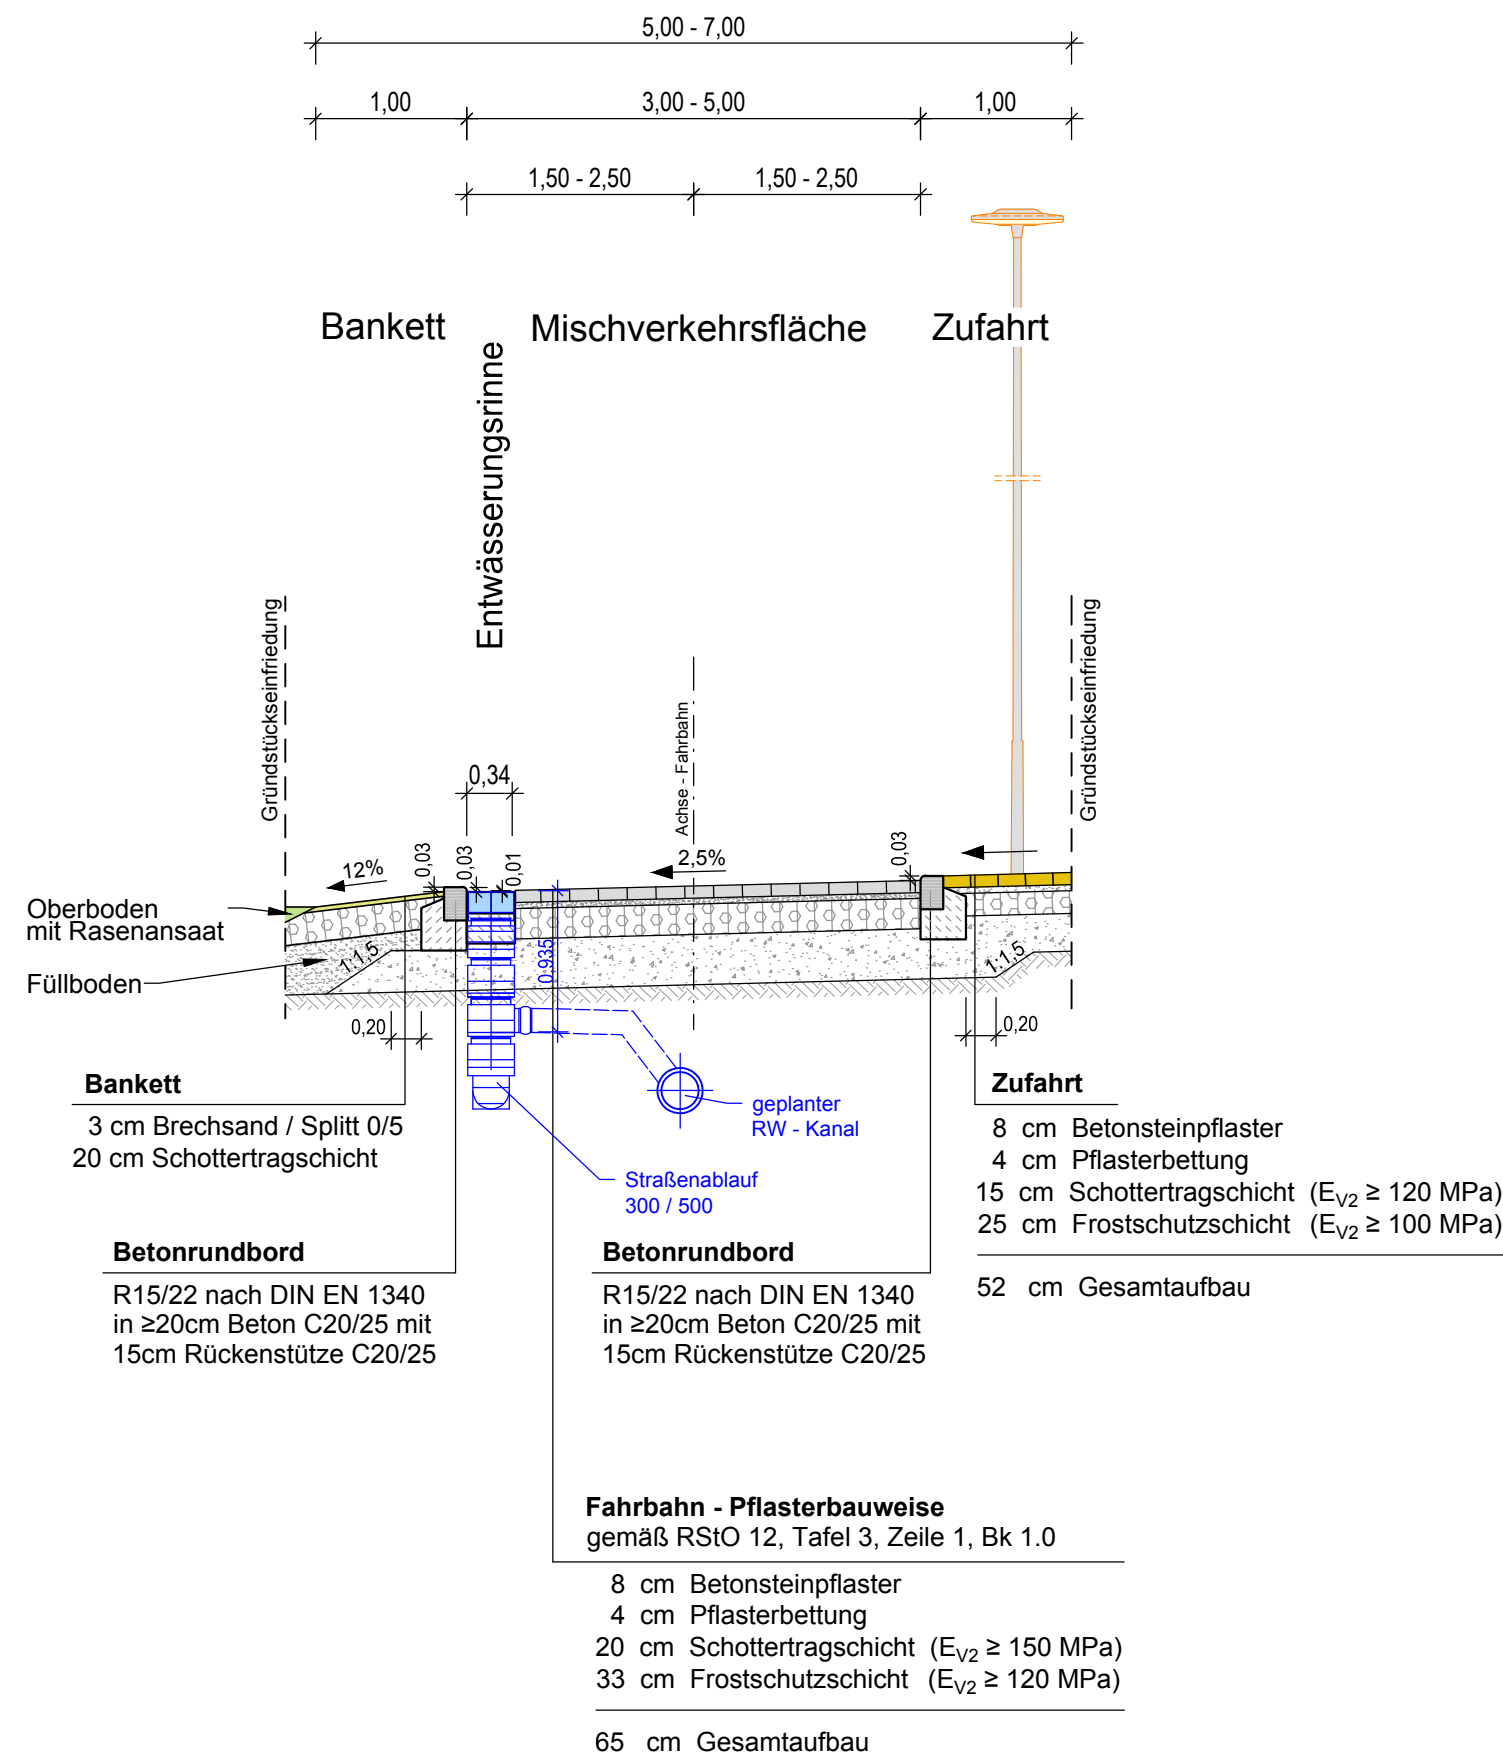

Höhenbezug: DHHN 2016 / Lagebezug: ETRS 89

Index	Datum	Name	Änderung
Plangrundlage:			
Bauherr:		Planverfasser:	
Stadt Lübben (Spreewald)		VOIGT INGENIEURE	
Landkreis Dahme - Spreewald		VOIGT INGENIEURE GmbH Luckau	
Fachbereich III, Tiefbau		Am Damm 8	
Poststraße 5		15926 Luckau	
15907 Lübben		Tel. 03544/50 23-0	
Tel.: 03546/79-0		Fax. 03544/50 23-90	
Fax.: 03546/79-2450		Luckau, den 09.08.2021	
Projekt:			
Stadt Lübben (Spreewald)			
Erschließung des Bebauungsplanes 4.1			
"Am Roten Nil" - Teilabschnitt - Paddenbrücke			
Phase:	Entwurfsplanung	Weitergabe sowie Vervielfältigung dieser Unterlage, Verwertung und Mitteilung ihres Inhaltes nicht gestattet, soweit nicht schriftlich zugestanden.	
Planart:	Regelquerschnitt	Bearbeitet	Kolkwitz
		Gezeichnet	Meyer
		Geprüft	Stephan
Gewerk:	Verkehrsanlagen	Datum	09.08.2021
		Projektnummer:	245-2521
		Maßstab: 1 : 50	
		Zeichnungs-Nr: 6.1	