



# Regelquerschnitt 2 - Paddenbrücke

## Abschnitte mit offener Entwässerung

Station 0+070 bis 0+125

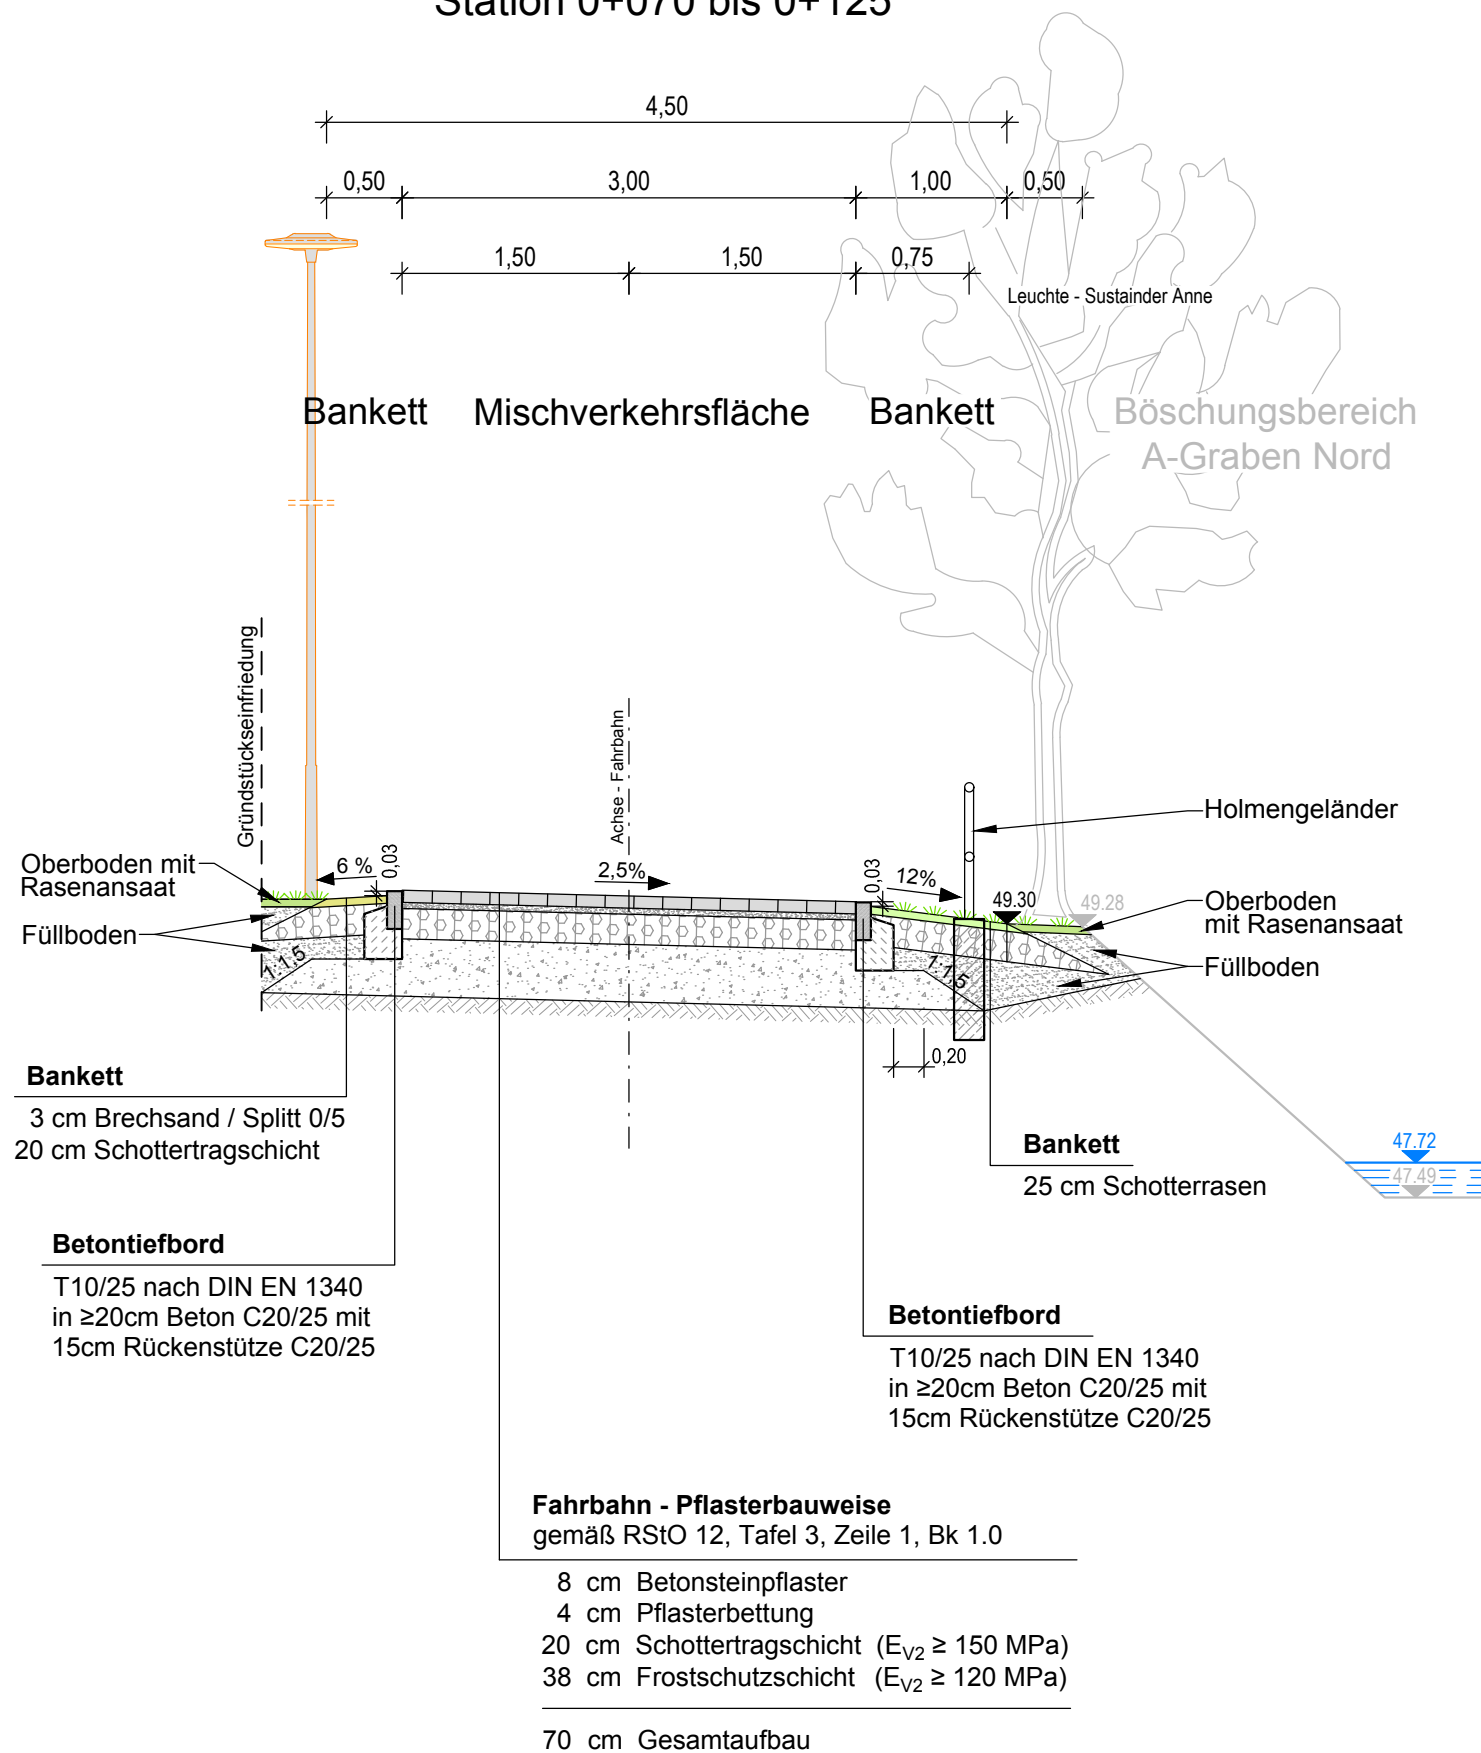

Höhenbezug: DHHN 2016 / Lagebezug: ETRS 89

Index	Datum	Name	Änderung
Plangrundlage:			
Bauherr:		Planverfasser:	
Stadt Lübben (Spreewald) Landkreis Dahme - Spreewald Fachbereich III, Tiefbau Poststraße 5 15907 Lübben Tel.: 03546/79-0 Fax.: 03546/79-2450		 <b>VOIGT INGENIEURE</b> VOIGT INGENIEURE GmbH Luckau Am Damm 8 15926 Luckau Tel. 03544/50 23-0 Fax. 03544/50 23-90 Luckau, den 09.08.2021	
Projekt: <b>Stadt Lübben (Spreewald)</b> <b>Erschließung des Bebauungsplanes 4.1</b> <b>"Am Roten Nil" - Teilabschnitt - Paddenbrücke</b>			
Phase:		Weitergabe sowie Vervielfältigung dieser Unterlage, Verwertung und Mitteilung ihres Inhaltes nicht gestattet, soweit nicht schriftlich zugestanden.	
Planart:		Bearbeitet: Kolkwitz Gezeichnet: Meyer Geprüft: Stephan	Maßstab: <b>1 : 50</b> Zeichnungs-Nr.: <b>6.2</b>
Gewerk:		Datum: 09.08.2021 Projektnummer: 245-2521	
Entwurfsplanung		Verkehrsanlagen	