


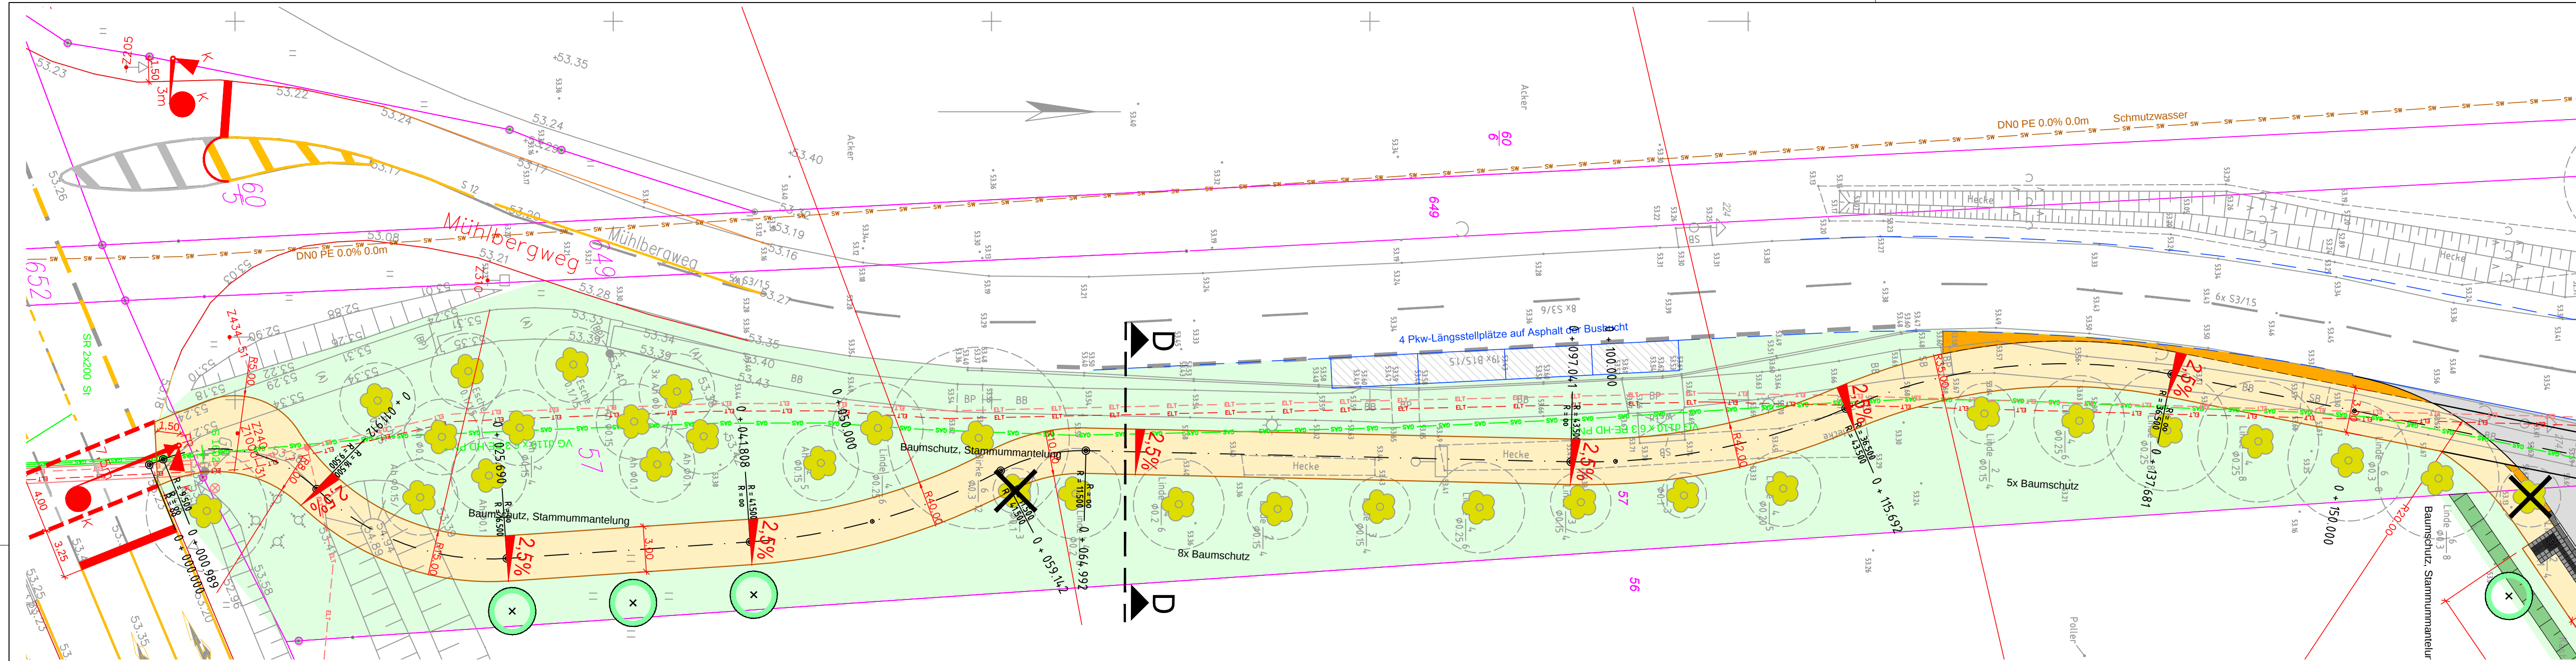

ZEICHENERKLÄRUNG

- gepl. Fahrbahn (Asphalt)
- gepl. Weg (Asphalt oder wassergebundene Decke)
- gepl. Zufahrt (Betonsteinpflaster)
- gepl. Gehweg (Betonsteinpflaster)
- gepl. Sicherheitsstreifen (Betonsteinpflaster)
- gepl. Bankett
- gepl. Seitenbereiche und Grünflächen
- gepl. Versickerungsmulde bzw. Betonsteinmulde am Fahrbahnrand
- gepl. Böschung im Einschnitt
- gepl. Dammböschung

- gepl. Baum
- gepl. Strauchbepflanzung

Versorgungseinrichtungen:
vorhanden

- Mittelspannungskabel (Mitnetz GmbH)
- Niederspannungskabel (Mitnetz GmbH)
- Niederspannungskabel außer Betrieb (Mitnetz GmbH)
- Schutzrohr (Mitnetz GmbH)
- 380 kV-Leitung (50 Hertz Transmission GmbH)
- Gasleitung (Stadt- und Überlandwerke GmbH)
- Gasleitung außer Betrieb (Stadt- und Überlandwerke)
- Schutzrohr (Stadt- und Überlandwerke GmbH)
- Trinkwasserleitung (Stadt- und Überlandwerke)
- Trinkwasserleitung außer Betrieb (Stadt- und Überlandwerke)
- Telekomerkdkabel
- Telekomfreileitung
- Telekommunikationserdkabel (Vodafone GmbH / Kabel Deutschland GmbH)
- Mittelspannungskabel (Stadt- und Überlandwerke GmbH)
- Mittelspannungskabel außer Betrieb (Stadt- und Überlandwerke GmbH)

- Niederspannungskabel (Stadt- und Überlandwerke GmbH)
- Niederspannungskabel außer Betrieb (Stadt- und Überlandwerke GmbH)
- Niederspannungsfreileitung (Stadt- und Überlandwerke GmbH)
- Schmutzwasserdruckleitung (Stadtentwässerung Lübben)
- Schmutzwasserfreileitung (Stadtentwässerung Lübben)
- Regenwasserleitung (Stadtentwässerung Lübben)

Anmerkung:
Der Leitungsbestand wurde aus den abgefragten Bestandsplänen der Versorgungsträger entnommen und ist durch die teilweise ungenaue Lage nicht zur Maßentnahme geeignet!
Er wurde nachrichtlich übernommen von Büro DEGAT am 23.07.2021.

Entwurfsbearbeitung:		Projekt-Nr.:		
 Ingenieurbüro KISTERS GmbH Neustädter Platz 12, 03046 Cottbus Tel. 0355 / 784 264 30 Internet: www.ib-kisters.de Fax. 0355 / 784 274 11 E-mail: info@ib-kisters.de	Datum		Zeichen	
	Bearb.:	25.06.21	Wu 	
	Gez.:	25.06.21	He	
	Gepr.:	25.06.21	Wu 	
Geändert:		Datum	Gez.	Geprüft
a	Eintragung der Leitungsbestände der Medienträger	18.08.21	He	Wu 
b	Redaktionelle Änderungen	05.11.21	He	Wu 
c	nachrichtliche Übernahme der Planung LSA vom Büro STADTRAUM, vom 25.11.21	01.12.21	He	Wu 
d	Ergänzung Achse und Stationierung Weg	04.02.22	He	Wu 
e	Redaktionelle Änderungen	07.02.22	He	Wu 
Auftraggeber, Bauherr:		Unterlage: 5		
 Stadt Lübben (Spreewald) Fachbereich III - Bauwesen		Blatt-Nr.: 4 von 4		
Straßenklasse und Nr.:		entfällt		
Streckenbezeichnung:		entfällt		
Gemarkung:		Neuendorf (L)		
Ausfertigungs-Nr.:				
Baumaßnahme/Bauwerk:		Lübben (Spreewald), OT Neuendorf		
Planungsleistungen für Maßnahmen in Neuendorf - Vergabe Nr: BV/1 -2021		Buswendestelle und Schulwegsicherung		
Plandarstellung:		Höhenbezug: DHHN 2016 Lagebezug: ETRS 89		
Maßstab:		1:250		
Aufgestellt:				
Datum:				
Gesehen:		Genehmigt:		
Datum:		Datum:		