


	0,00	3,28	8,51	8,69	10,19	10,19	11,89	13,72	13,84	16,19	20,00	22,52	25,38	26,88	28,38	31,39	40,00	40,77	47,40	48,90	50,40	51,12	57,92	60,00	60,42	61,67	62,19	65,42	67,78	68,06	70,00	94,59	99,59	100,00	100,22	105,85	115,24	117,49	119,59	119,74	120,00	125,76	127,79	127,80	128,13		
Gradientenhöhe	49,80	49,79	49,76	49,76	49,76	49,76	49,76	49,77	49,77	49,79	49,80	49,81	49,83	49,83	49,83	49,81	49,77	49,77	49,73	49,73	49,73	49,74	49,77	49,77	49,78	49,78	49,77	49,75	49,73	49,73	49,73	49,71	49,46	49,44	49,44	49,44	49,47	49,59	49,63	49,69	49,69	49,70	49,71	49,91	49,95	49,95	49,98
Station Gradiente	0,00	3,28	8,51	8,69	10,19	10,19	11,89	13,72	13,84	16,19	20,00	22,52	25,38	26,88	28,38	31,39	40,00	40,77	47,40	48,90	50,40	51,12	57,92	60,00	60,42	61,67	62,19	65,42	67,78	68,06	70,00	94,59	99,59	100,00	100,22	105,85	115,24	117,49	119,59	119,74	120,00	125,76	127,79	127,80	128,13		
Geländehöhe	49,51	48,48	49,79	49,78	49,78	49,78	49,78	49,77	49,77	49,73	49,74	49,76	49,74	49,73	49,73	49,71	49,72	49,72	49,71	49,71	49,70	49,70	49,74	49,77	49,77	49,78	49,78	49,77	49,75	49,73	49,73	49,73	49,44	49,44	49,44	49,44	49,47	49,59	49,63	49,69	49,69	49,70	49,71	49,91	49,95	49,95	49,98
Station Gelände	0,00	3,28	8,51	8,69	10,19	10,19	11,89	13,72	13,84	16,19	20,00	22,52	25,38	26,88	28,38	31,39	40,00	40,77	47,40	48,90	50,40	51,12	57,92	60,00	60,42	61,67	62,19	65,42	67,78	68,06	70,00	94,59	99,59	100,00	100,22	105,85	115,24	117,49	119,59	119,74	120,00	125,76	127,79	127,80	128,13		
Kanalsole			48,59							48,63						48,66																															

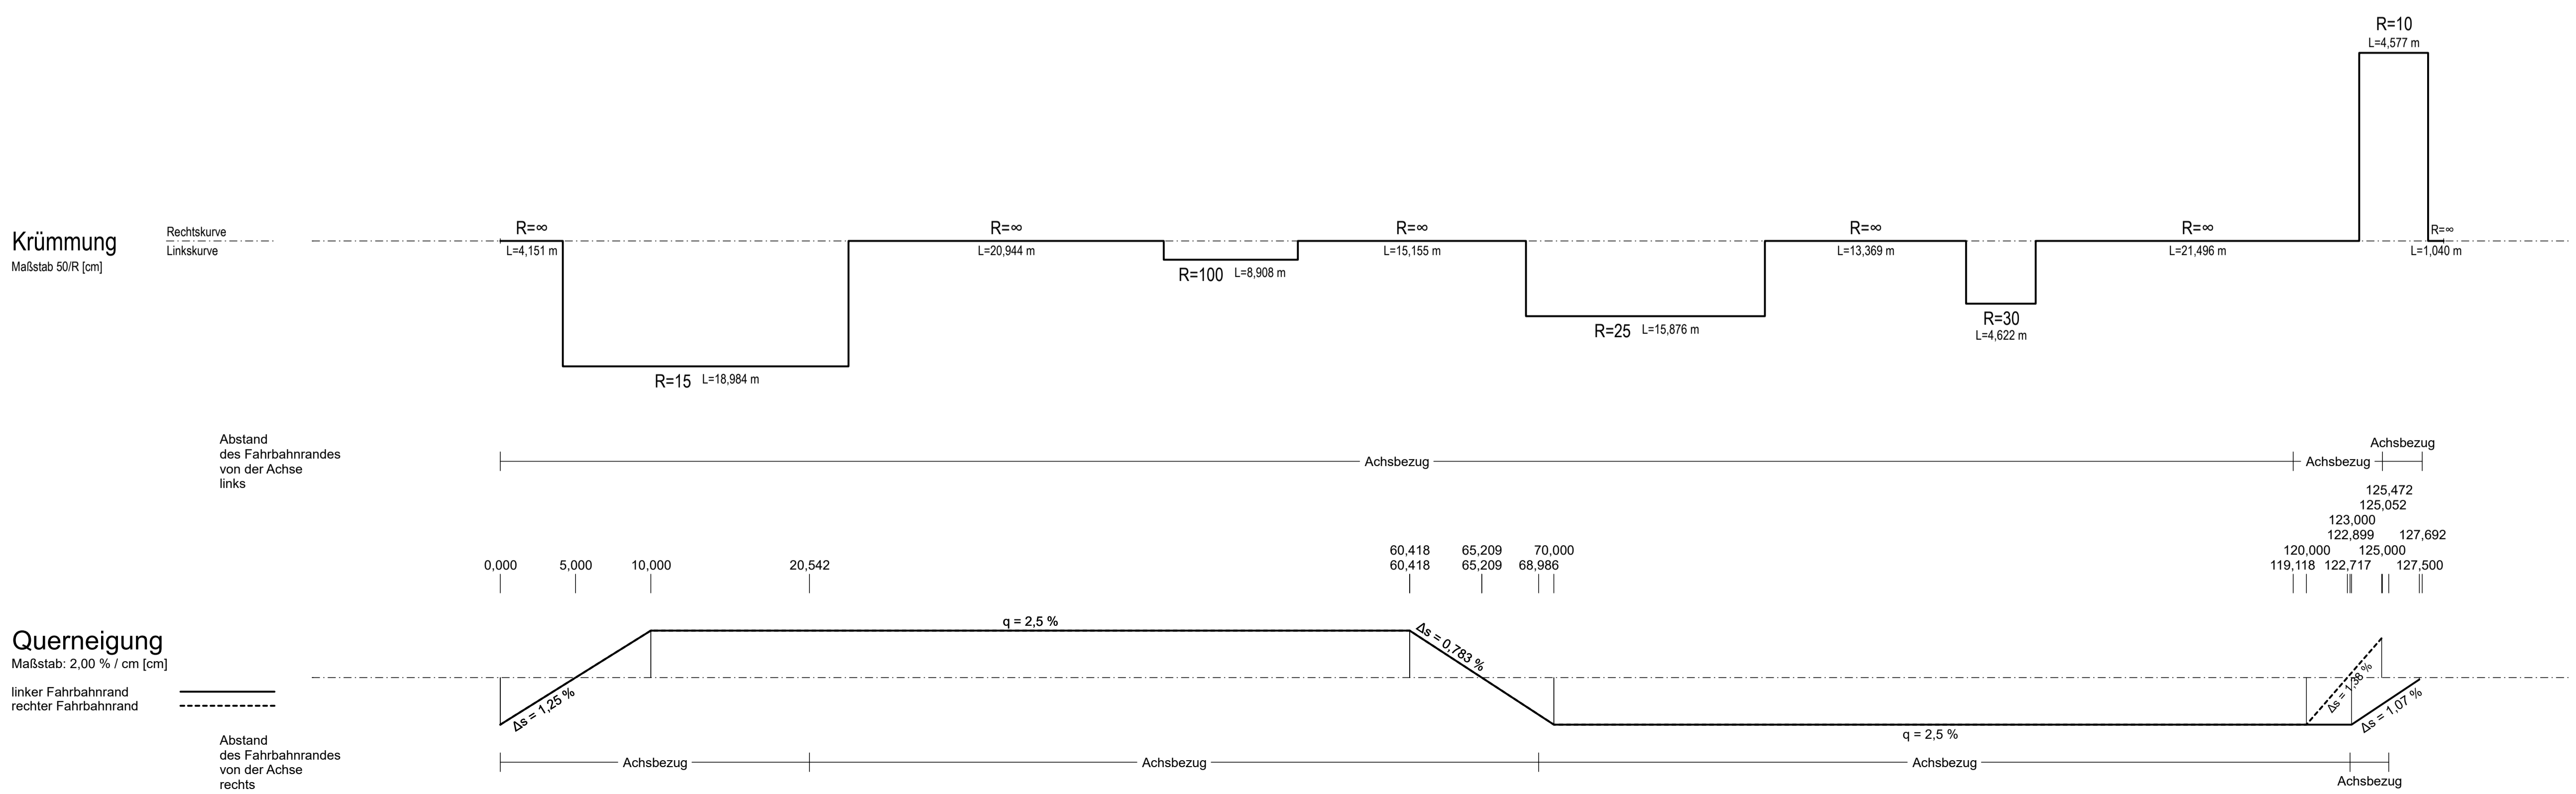

Lagebezug: ETRS 89 Höhenbezug: DHHN 2016

Index	Datum	Name	Änderung

Olvi Henry Behrends, Mühlendamm 1, 15907 Lübben (Spreewald), Vermessung vom 14.12.2018 / Nachvermessung vom 25.05.2020

Plangrundlage:

Bauherr: **Stadt Lübben (Spreewald)**  
Landkreis Dahme-Spreewald

Lübben (Spreewald)  
Poststraße 5  
15907 Lübben

Tel.: 03546 79-0  
Fax: 03546 79-2560

Planverfasser: **VOIGT INGENIEURE**  
VOIGT INGENIEURE GmbH Luckau  
Am Damm 8  
15926 Luckau  
Tel. 03544/50 23-0  
Fax: 03544/50 23-90  
Luckau, den 11.06.2021

Projekt: **Stadt Lübben (Spreewald)  
Erschließung des Bebauungsplanes 4.1  
"Am Roten Nil" - Teilabschnitt - Paddenbrücke**

Phase: **Entwurfsplanung**

Planart: **Höhenplan**

Gewerk: **Verkehrsanlagen**

Bearbeitet	Kolkwitz	Maßstab:
Gezeichnet	Meyer	1:250 / 25
Geprüft	Datum	Zeichnung Nr.:
Stephan	10.06.2021	5
Projektnummer:	245-2521	